


Basement 2 Floor Plan

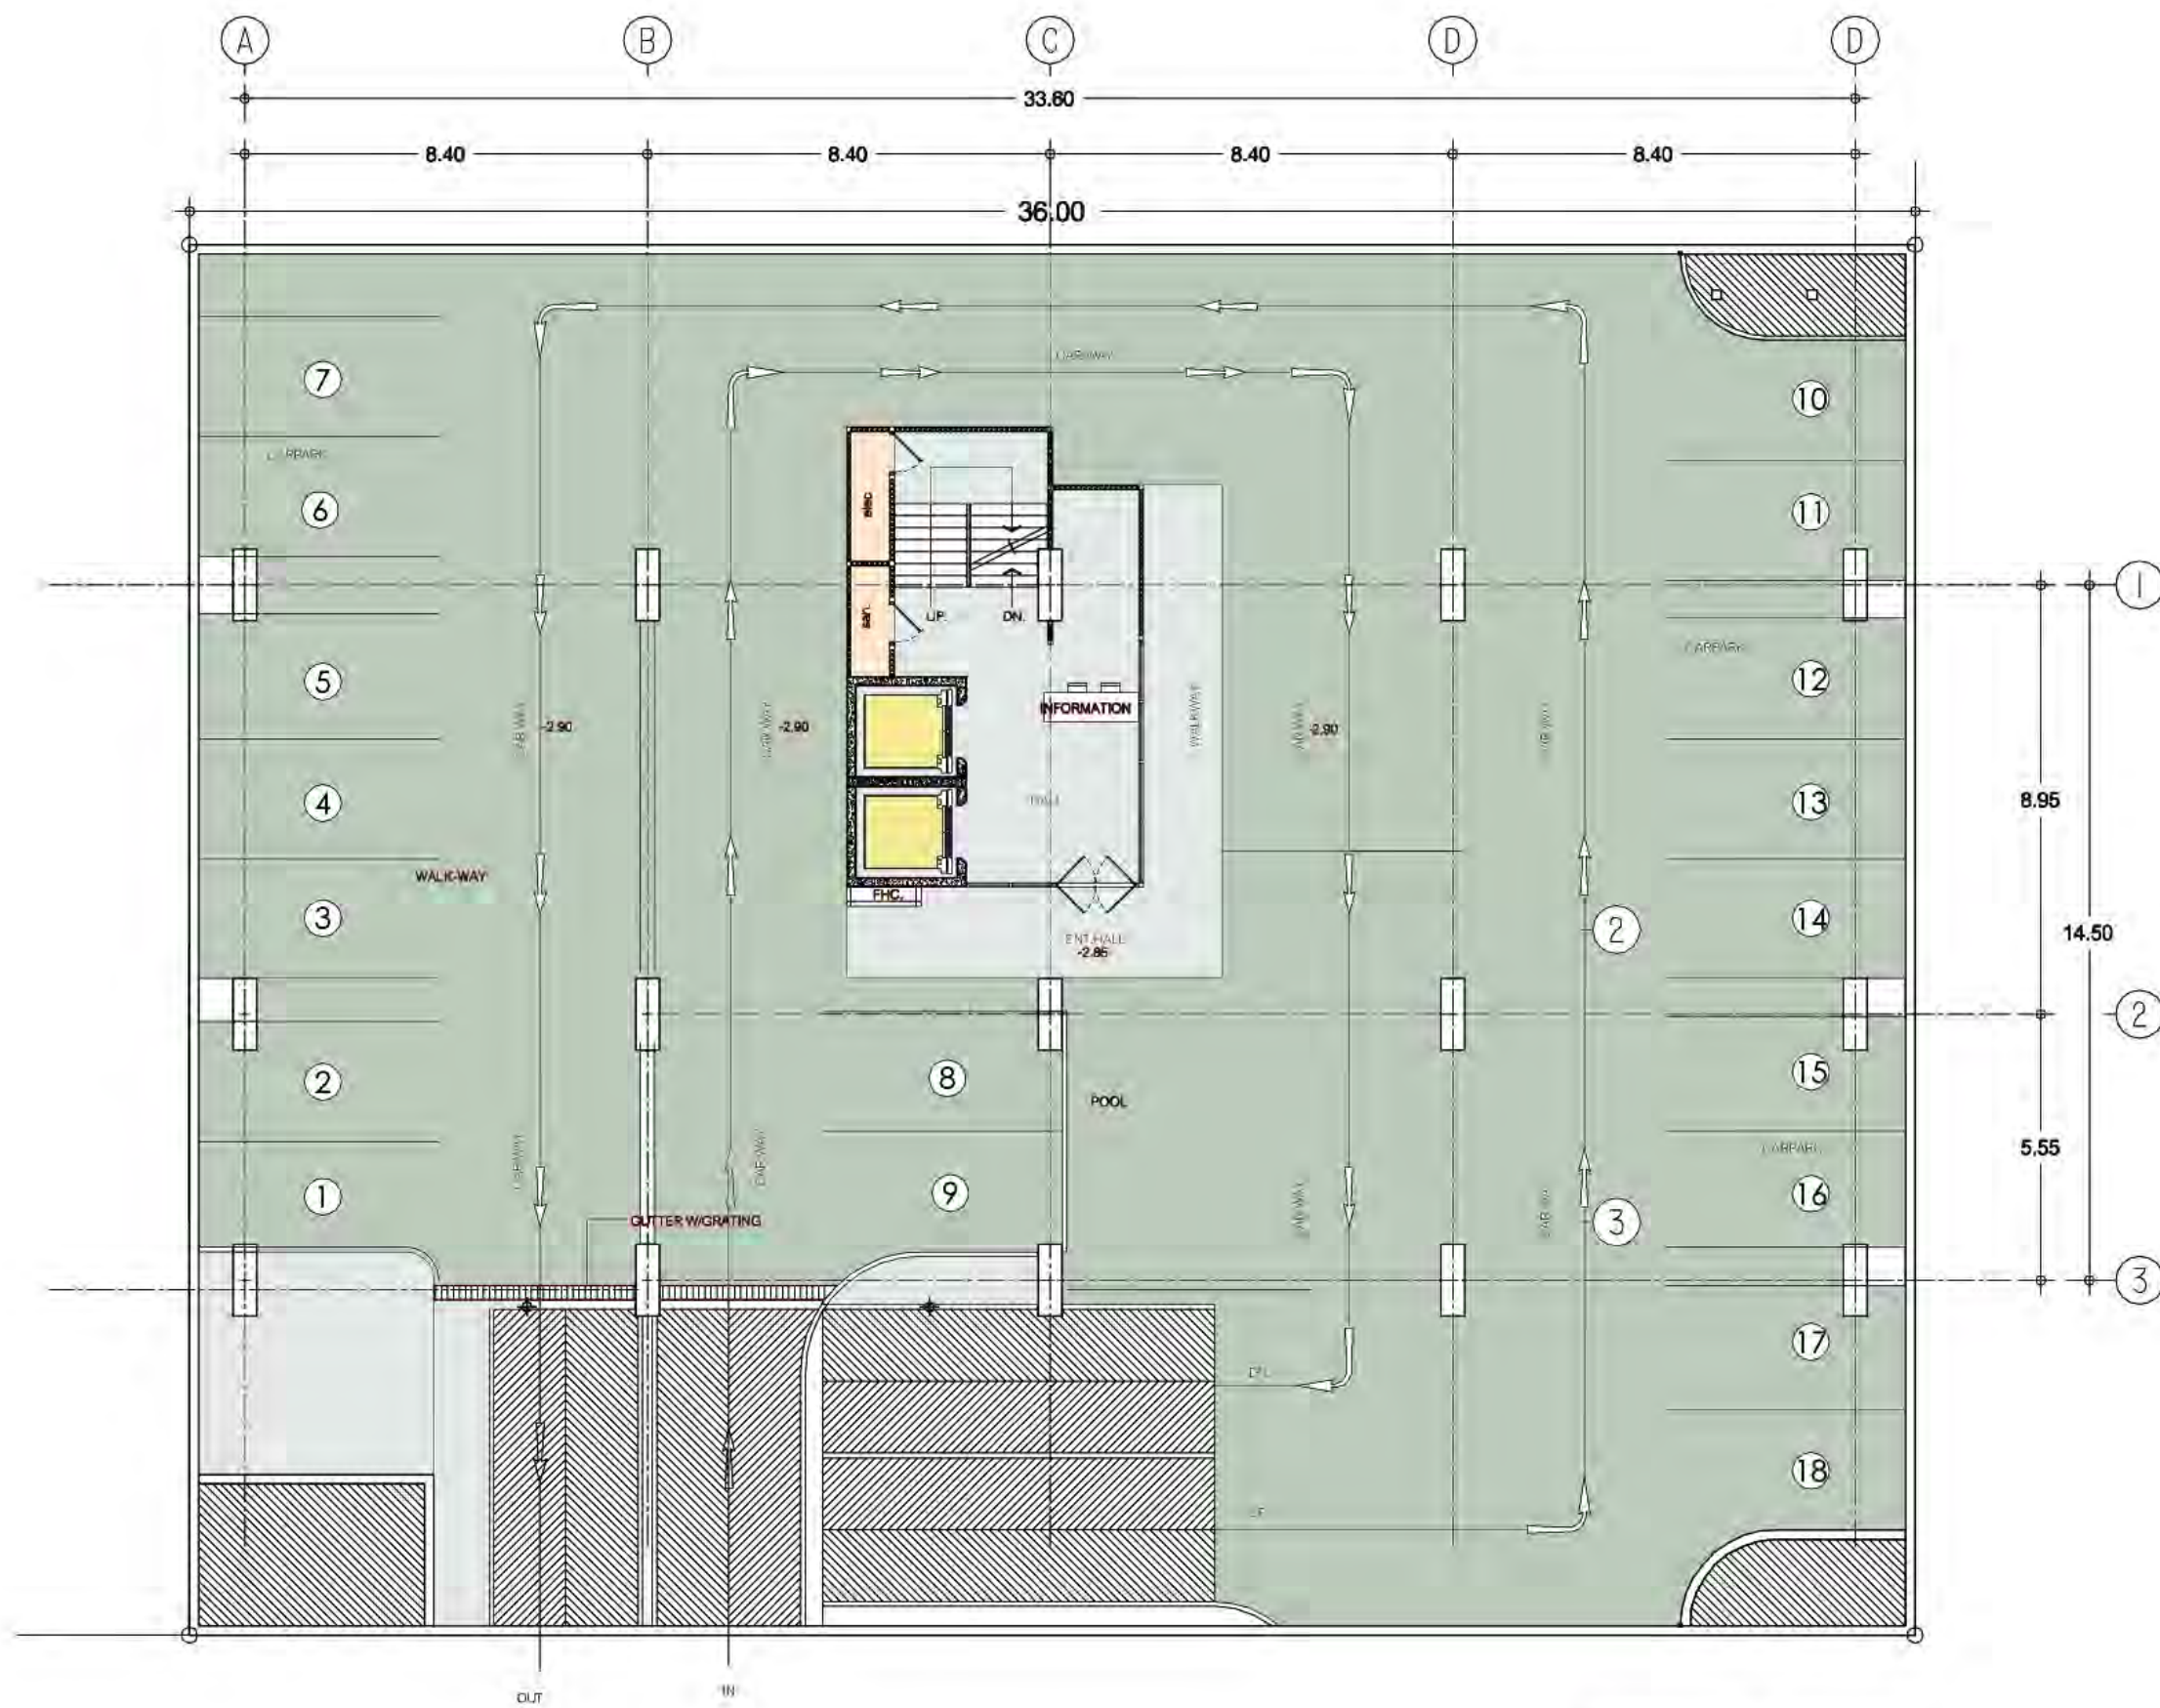

Basement 1 Floor Plan



1st Floor Plan



2-12 Floor Plan



Deck Plan




TYPE A1.1

DETAIL BEDROOM TYPE A1.1

ขนาดมาตรฐาน

1:50

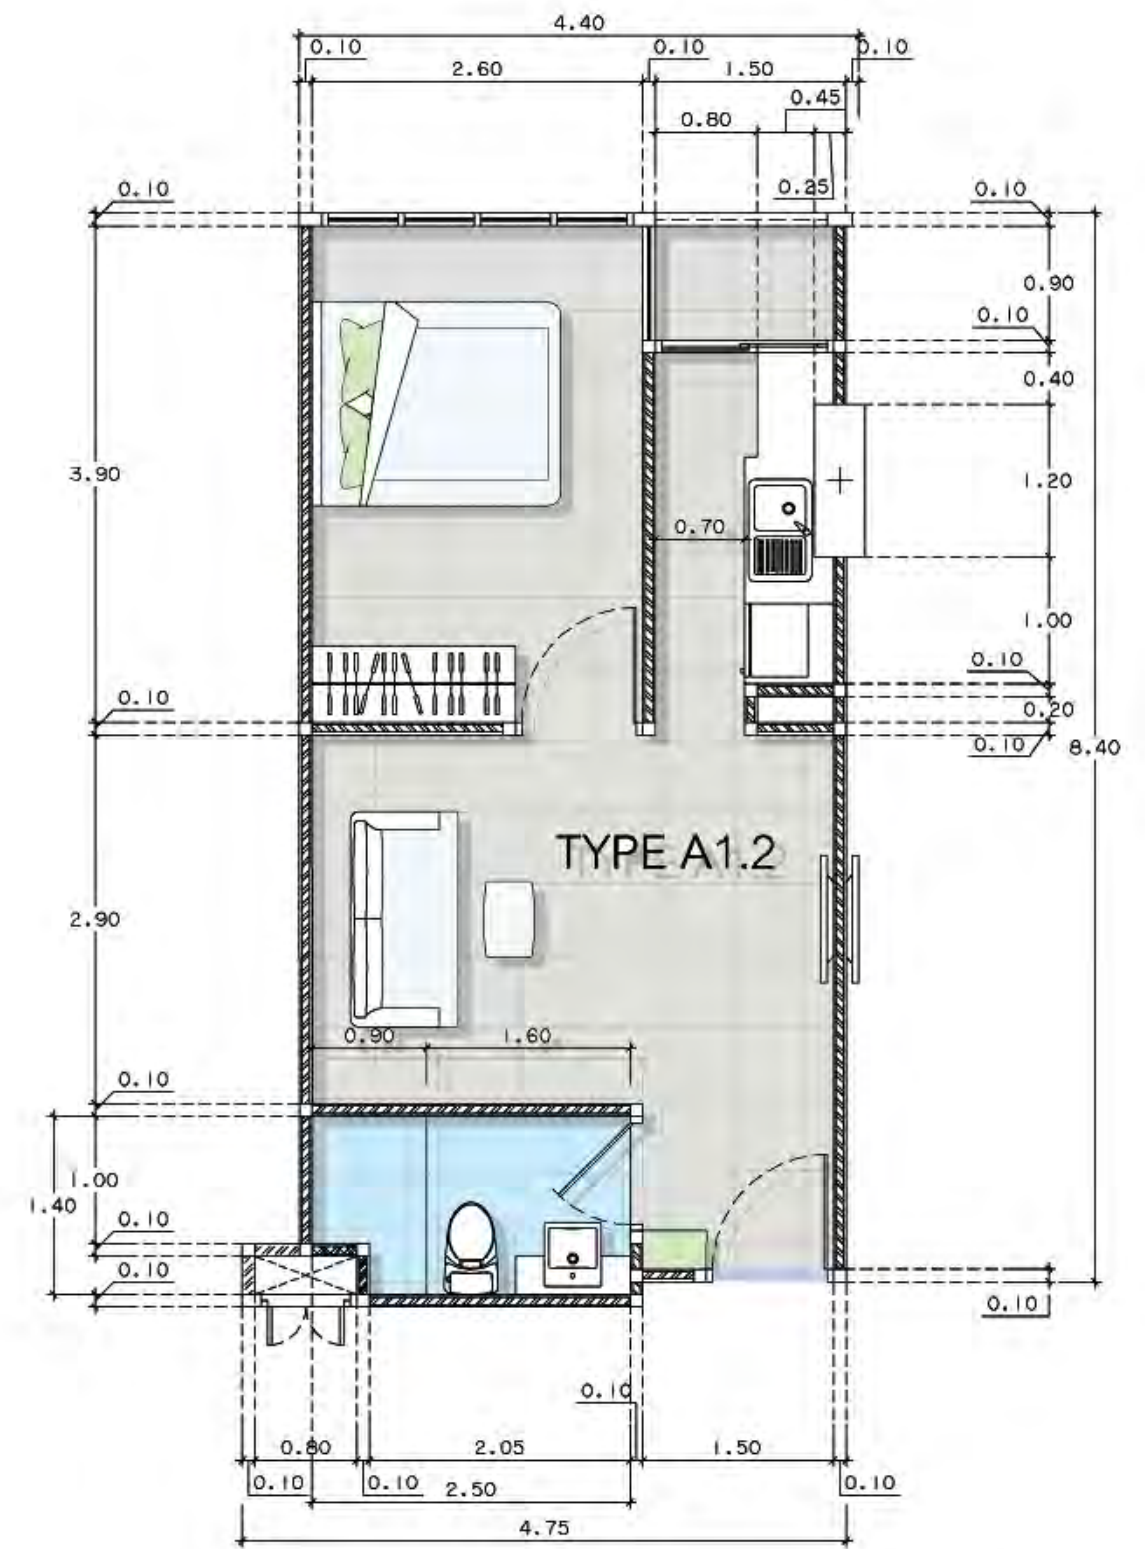

TYPE A1.2

DETAIL BEDROOM TYPE A1.2

ขนาดมาตรฐาน

1:50

Typical Room


Condominium



DETAIL BEDROOM TYPE A1.5

มาตราส่วน

1:50

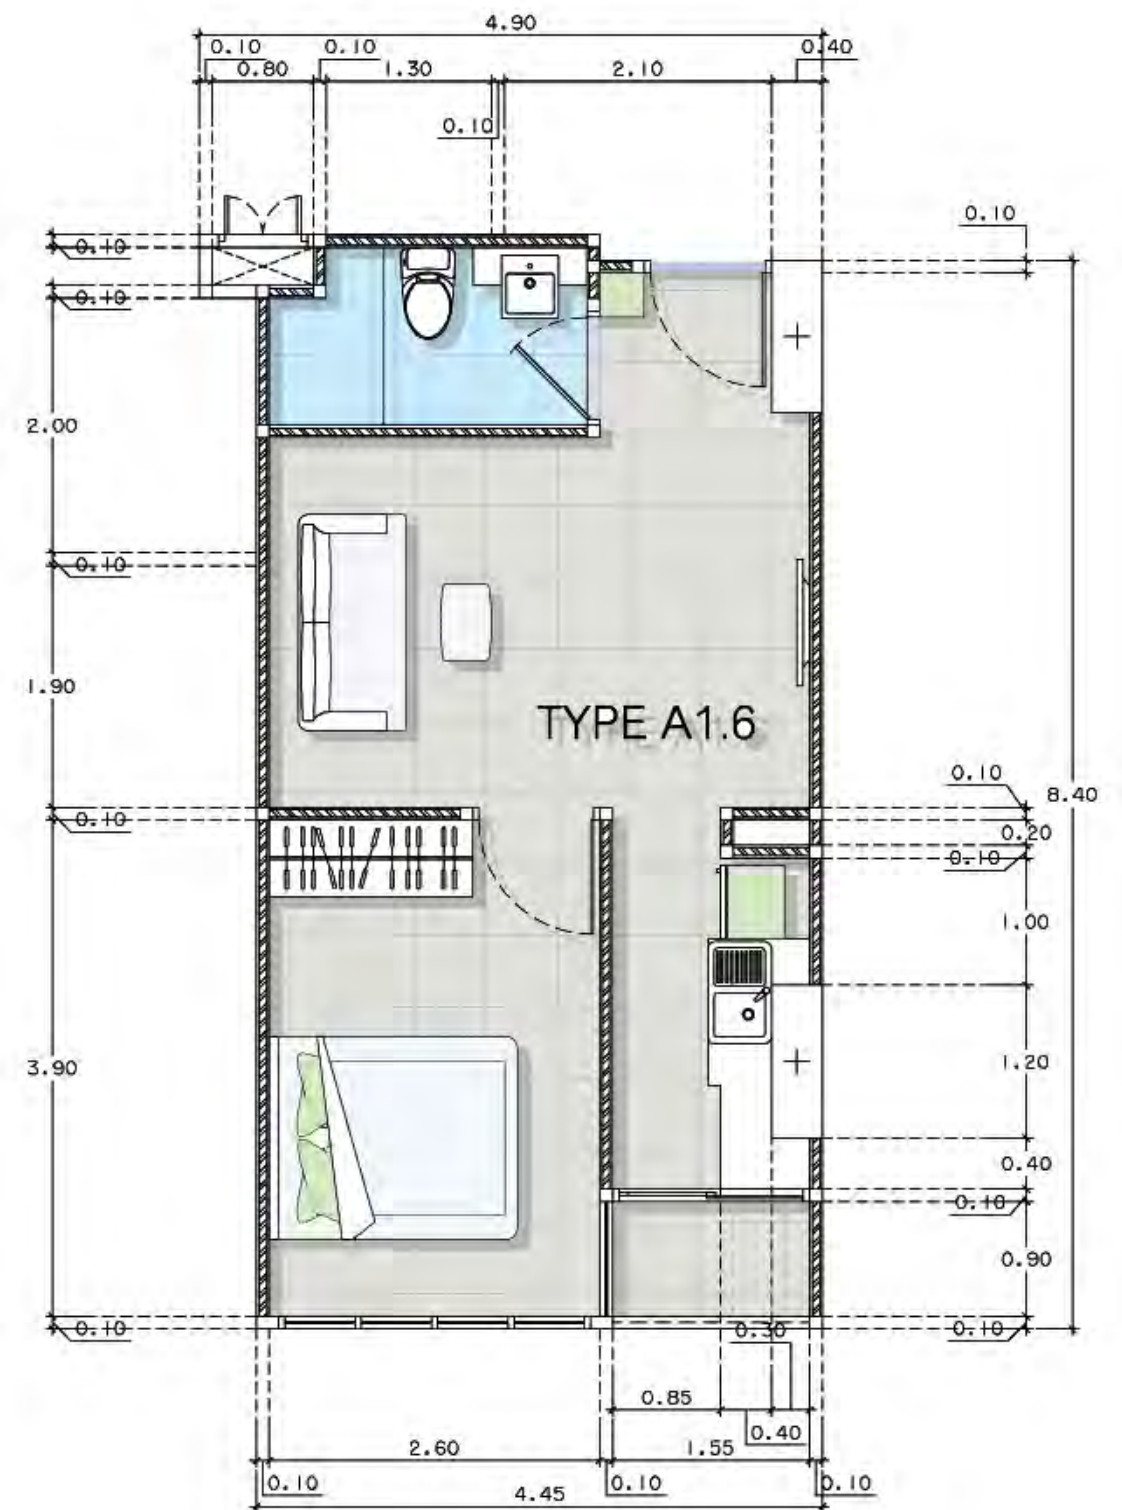


DETAIL BEDROOM TYPE A1.6

มาตราส่วน

1:50

Typical Room


Condominium

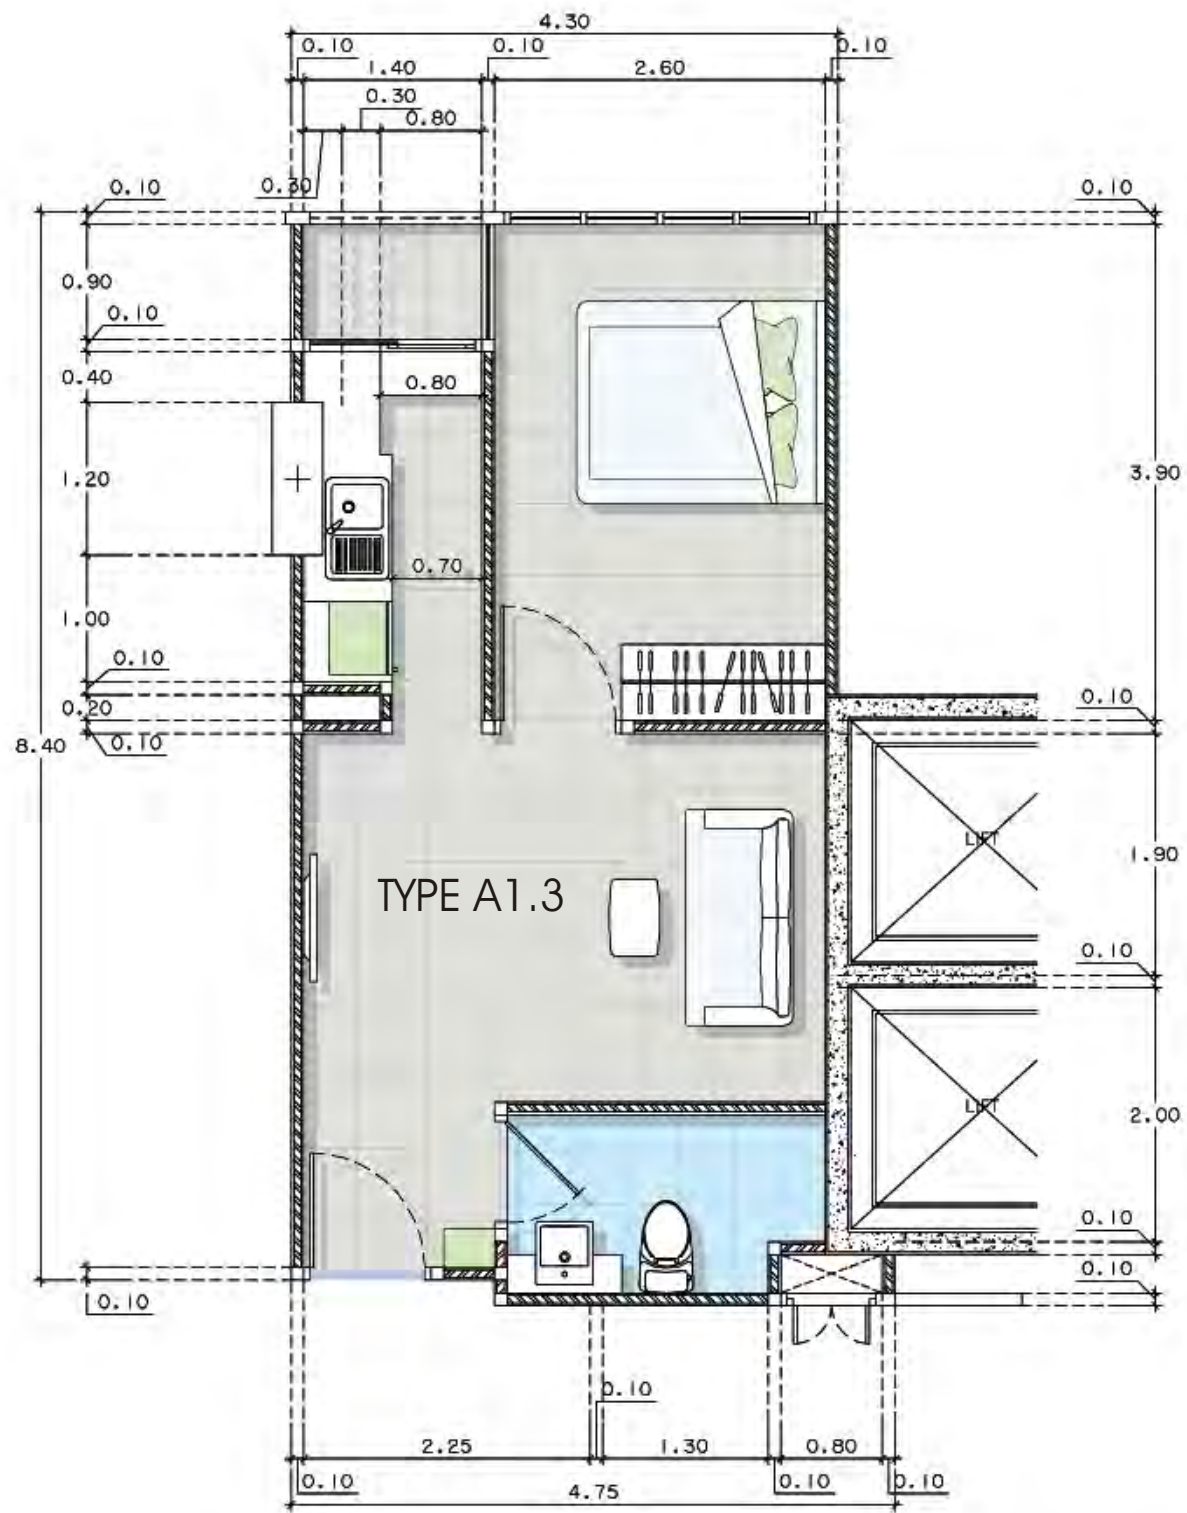

DETAIL BEDROOM TYPE A1.3

منظر

1:50

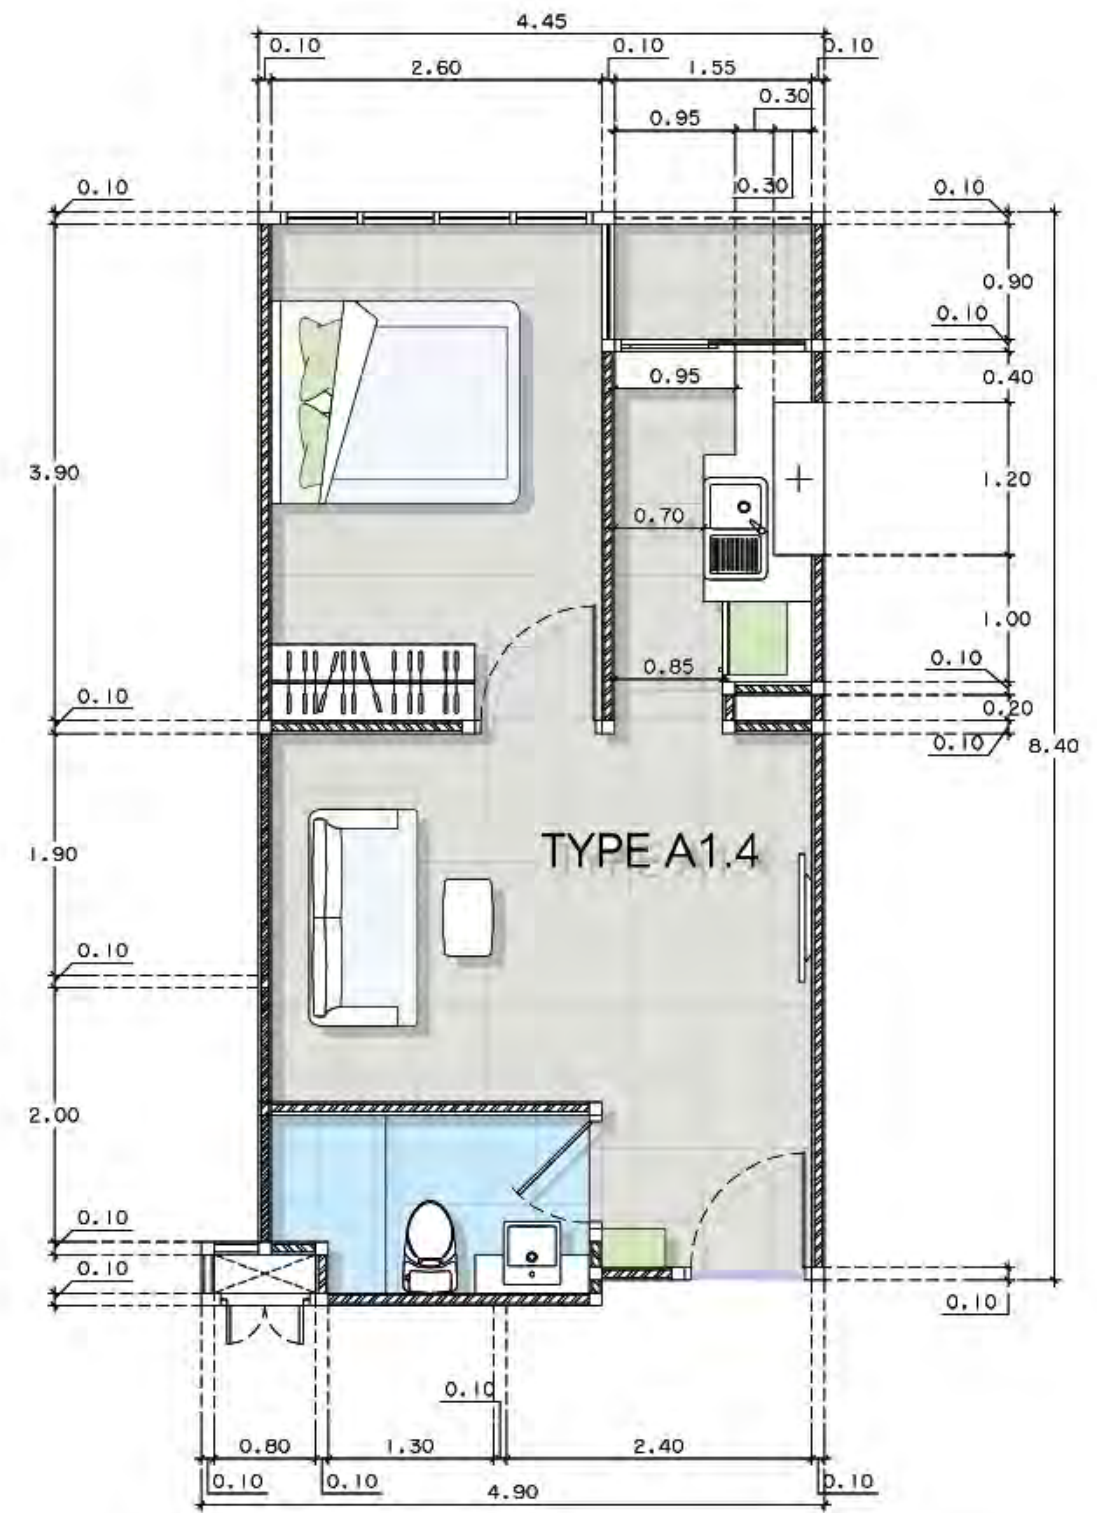

DETAIL BEDROOM TYPE A1.4

منظر

1:50

Typical Room

Condominium